



Approvato con Delibera di G.M.  
N. 130 del 24.05.13

**COMUNE DI PULSANO**  
PROVINCIA DI TARANTO

**Lavori di manutenzione straordinaria  
e edeguamento funzionale  
del Palazzetto dello Sport  
"Franco Alfarano e Davide Mandrillo"  
sito sulla Via Lupara angolo Via Gramsci**

(Decreto Interministeriale del 25/02/2013 / D.L. 22/06/2012 n°83, art. 64 comma 1)

**PROGETTO PRELIMINARE**



**PROGETTISTI:**

Arch. Cosimo NETTI

Geom. Alessandra PRESICCI

**ISTRUTTORE AMMINISTRATIVO:**  
Sig.ra MORCIANO Maria Pasqualina

**RUP**  
Geom. Cosimo D'ERRICO  
(U.T.C.)

**ELABORATO:**

**INQUADRAMENTO URBANISTICO DELL'INTERVENTO**

**A<sub>01</sub>**


SCALA

1 : 2.000

DATA

MAGGIO 2013

### STRALCIO AEROFOTOGRAMMETRICO

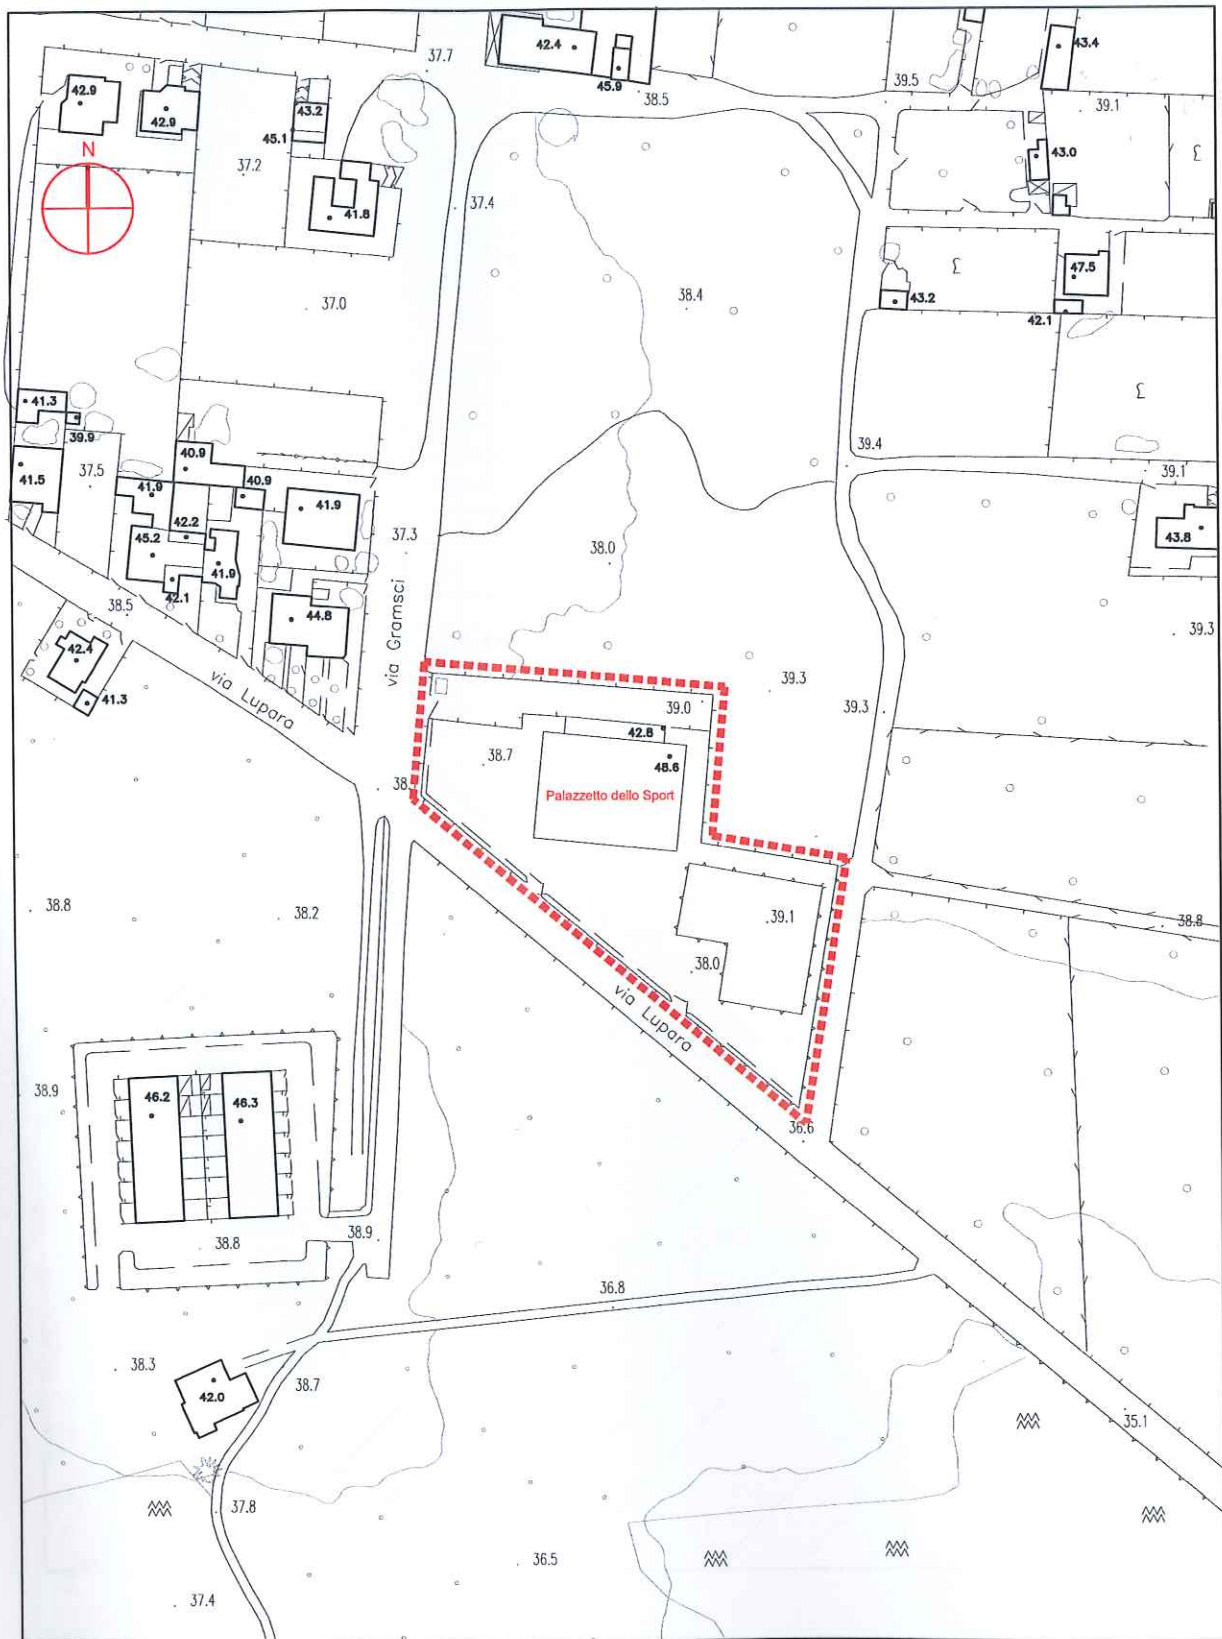


#### LEGENDA



PERIMETRO IMPIANTO SPORTIVO OGGETTO D'INTERVENTO

### STRALCIO DEL VIGENTE P.U.G. DEL COMUNE DI PULSANO

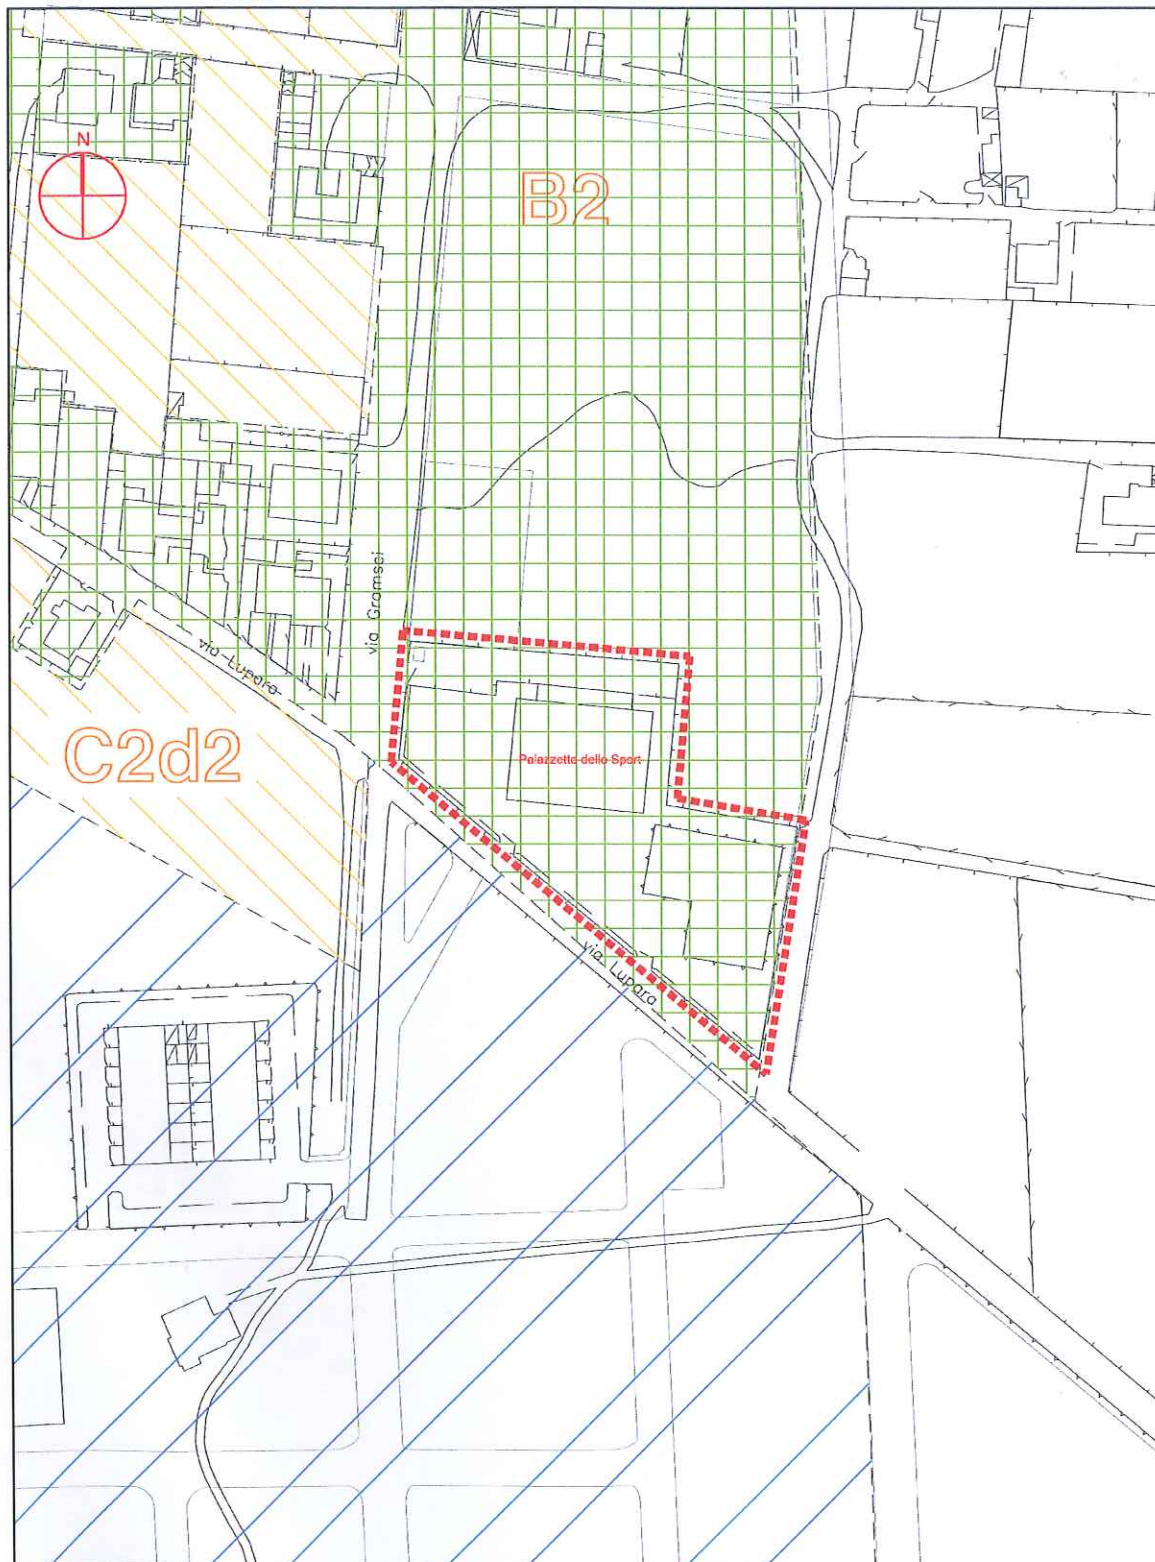

#### LEGENDA



PERIMETRO IMPIANTO SPORTIVO OGGETTO D'INTERVENTO




VIGENTE P.U.G. DEL COMUNE DI PULSANO: ZONA OMOGENEA B2 DI COMPLETAMENTO

## STRALCIO ORTOFOTO



### LEGENDA

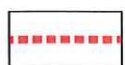

PERIMETRO IMPIANTO SPORTIVO OGGETTO D'INTERVENTO