


UBICAZIONE STATO DI DI PROGETTO




LEGENDA

-  Ubicazione Tombe
-  Ubicazione Cappelle


Scala 1:100

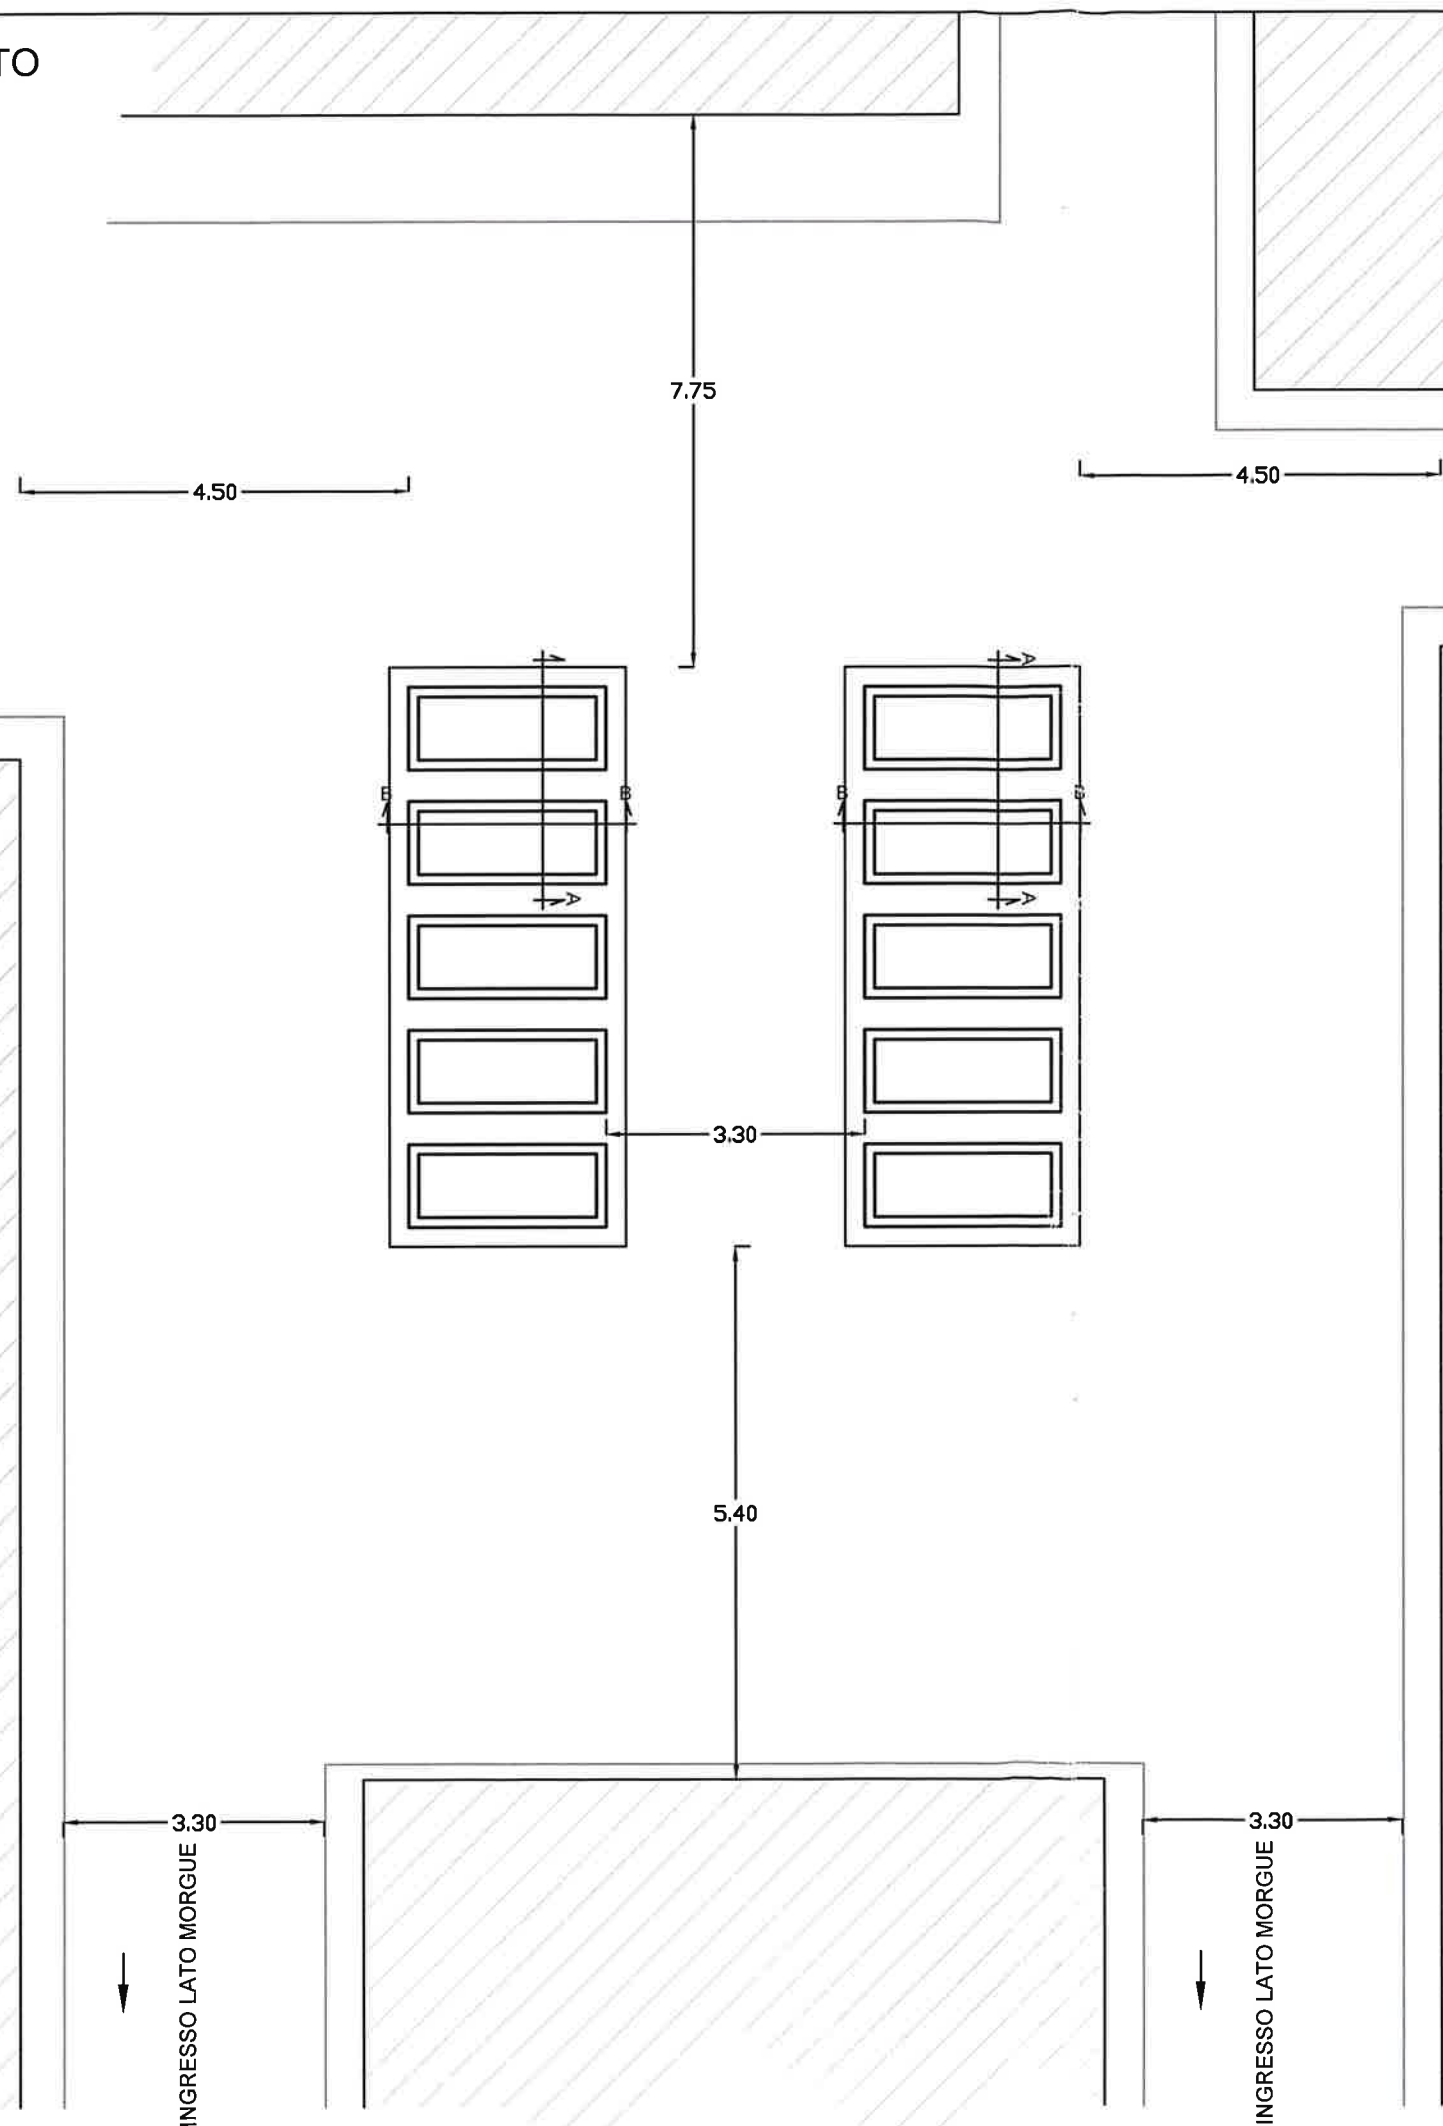

Scala 1:100

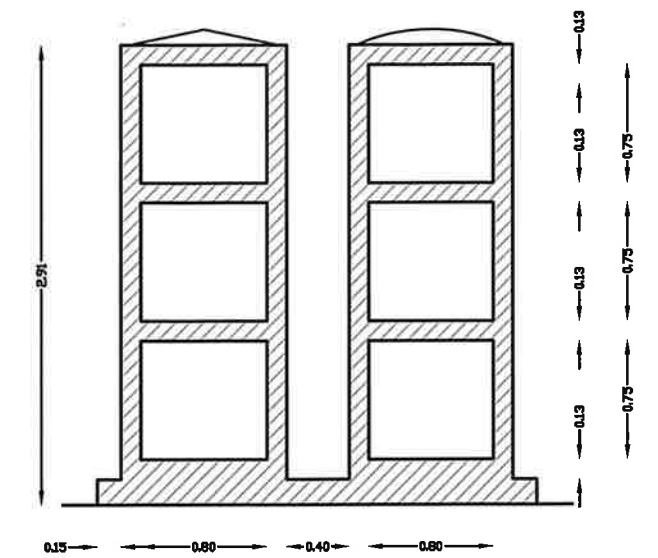

Scala 1:100

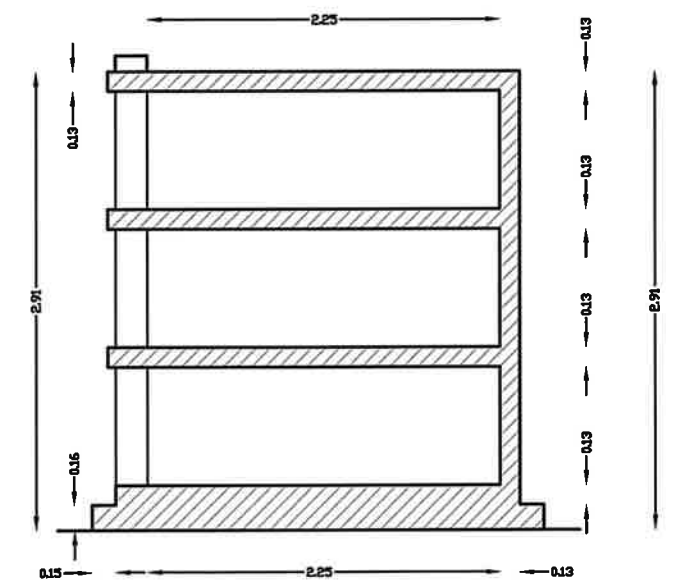

Scala 1:100

