



UBICAZIONE STATO DI DI PROGETTO

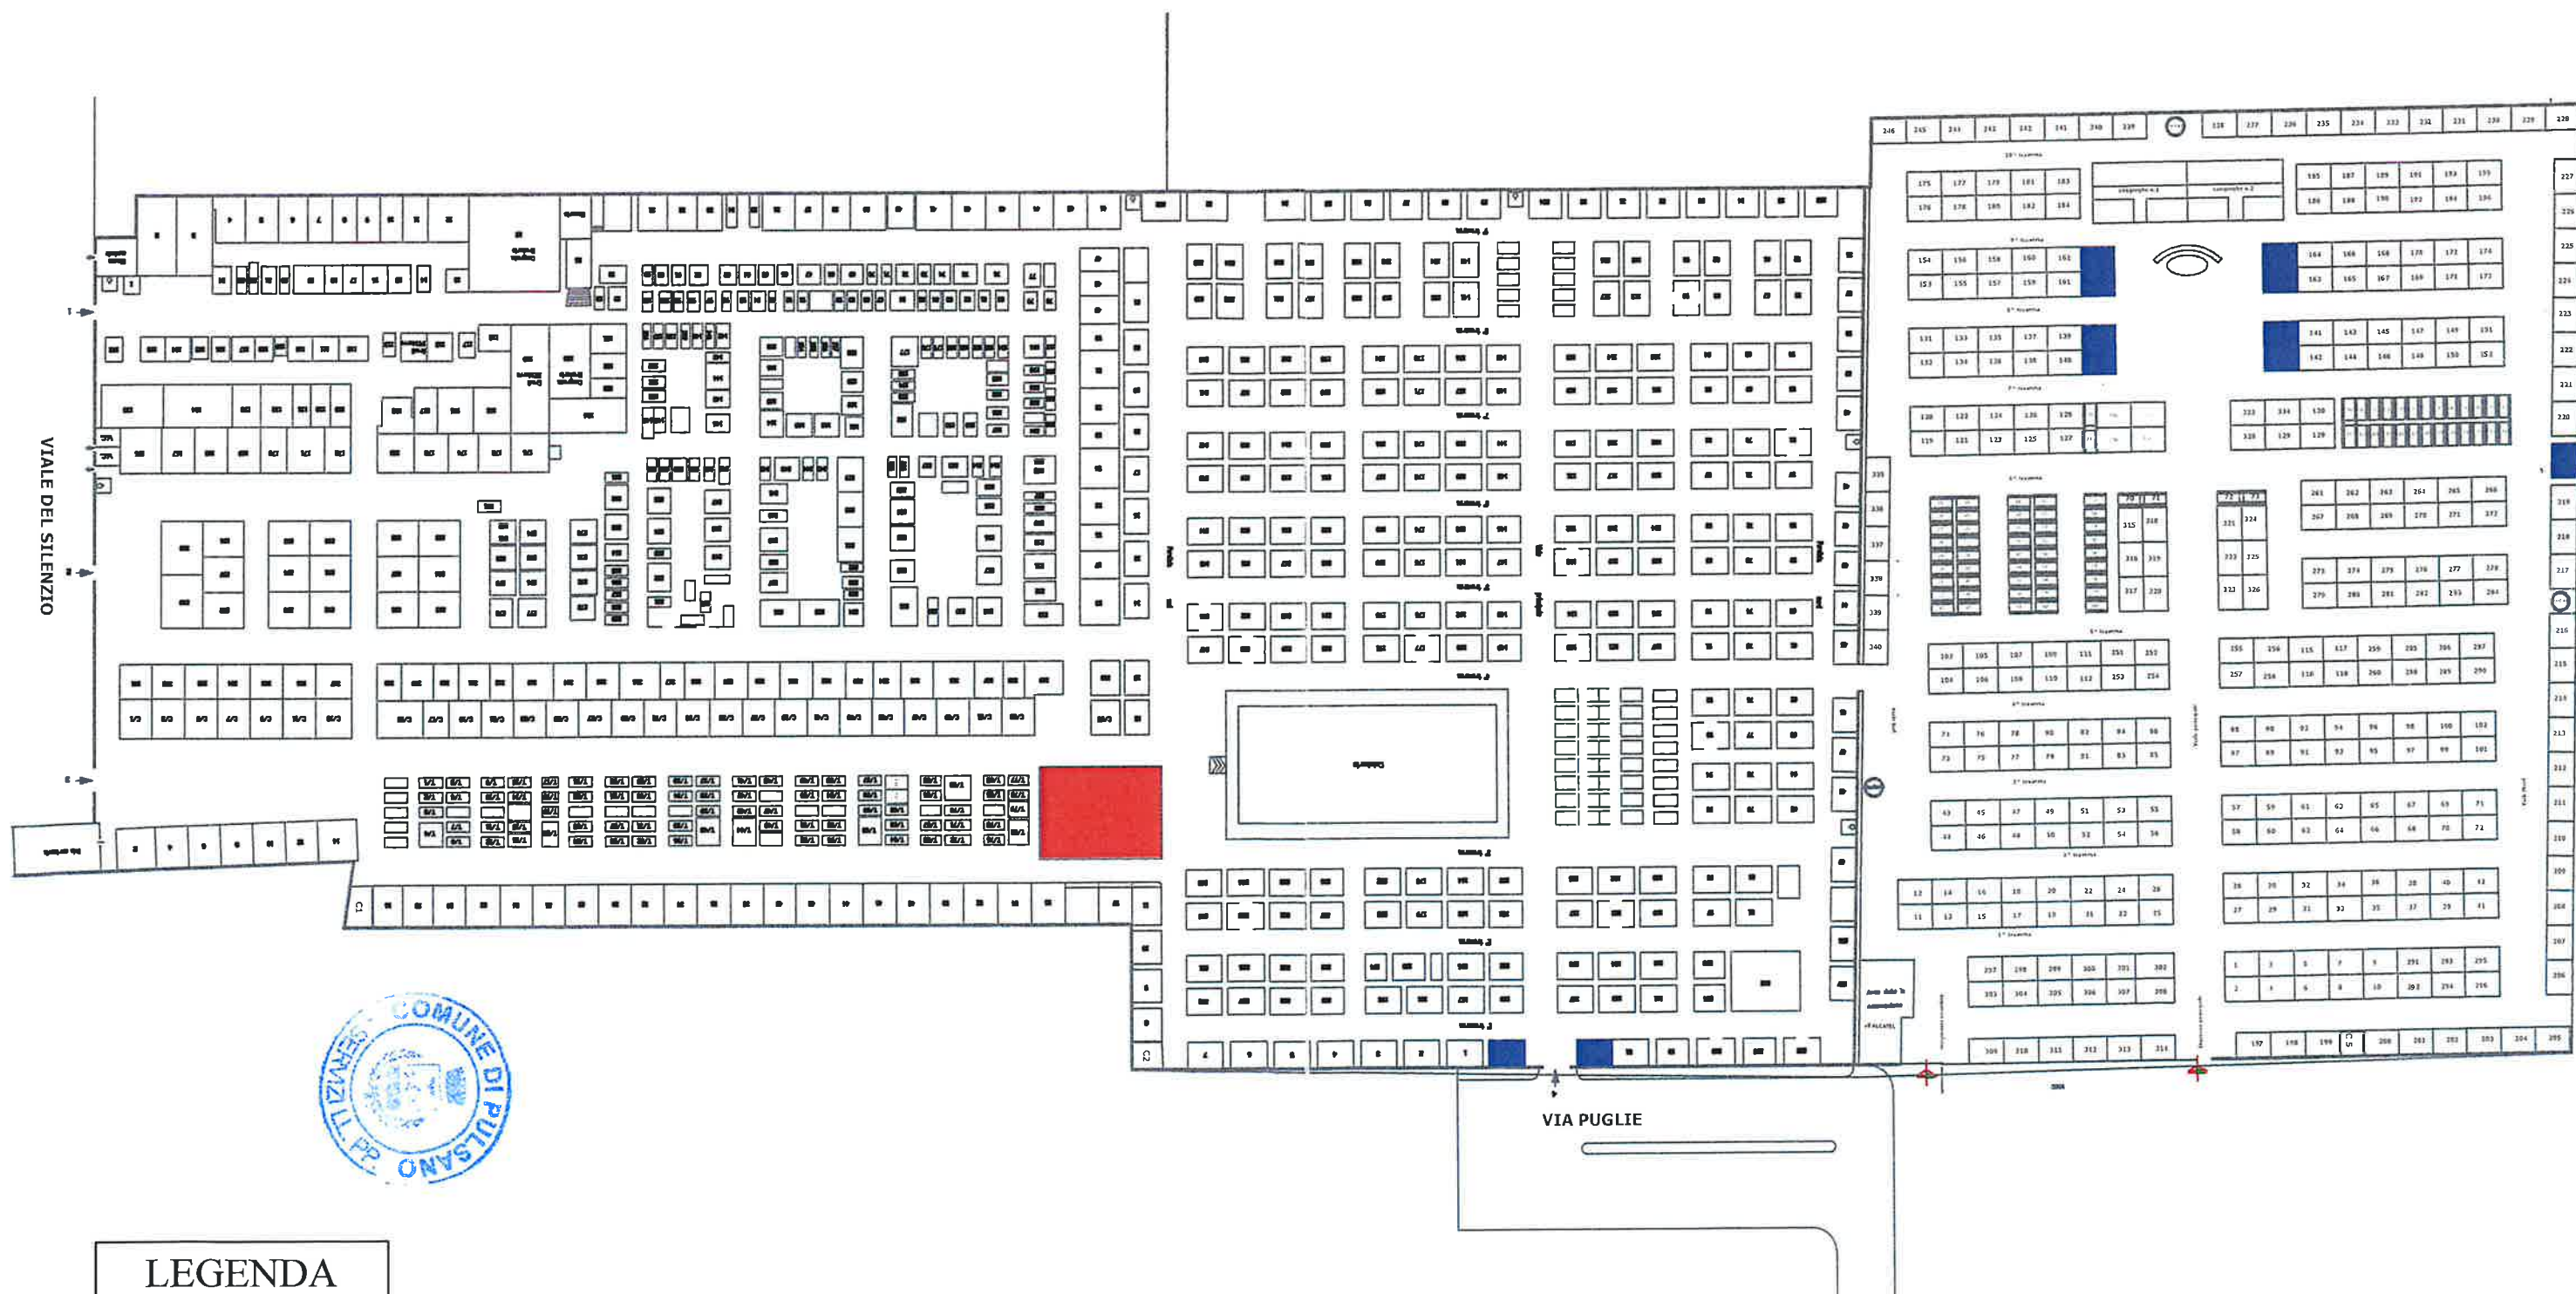


LEGENDA

- Ubicazione Tombe
- Ubicazione Cappelle


Pianta Quota 0.00

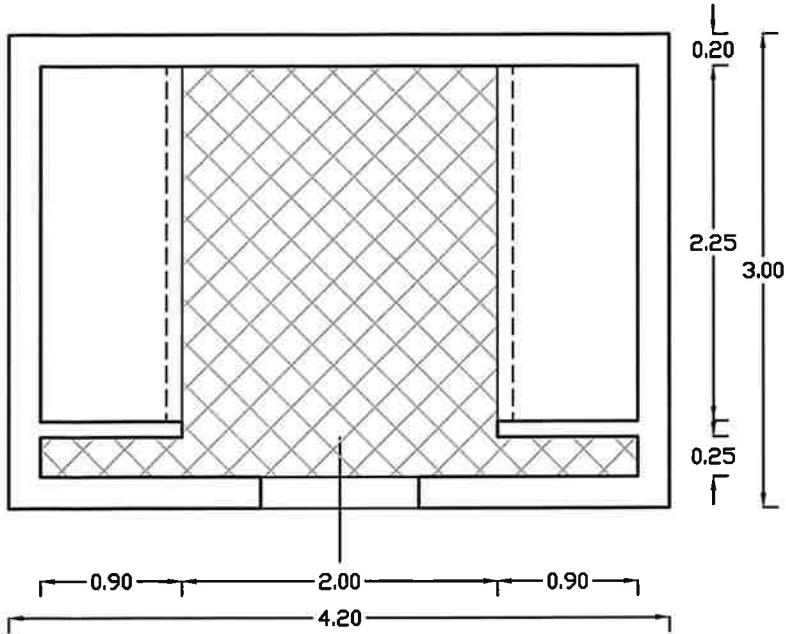


Pianta Quota 2.30

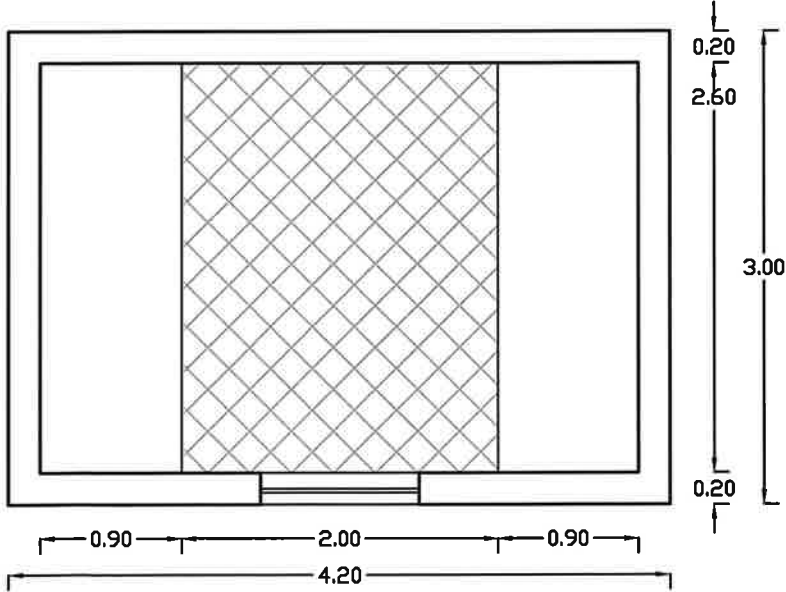


Pianta Quota 4.80

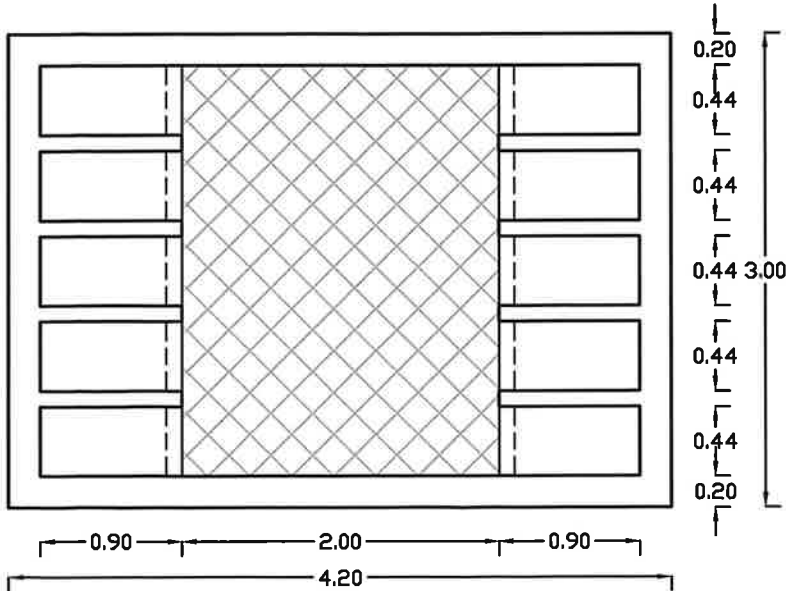

Pianta Quota 5.60

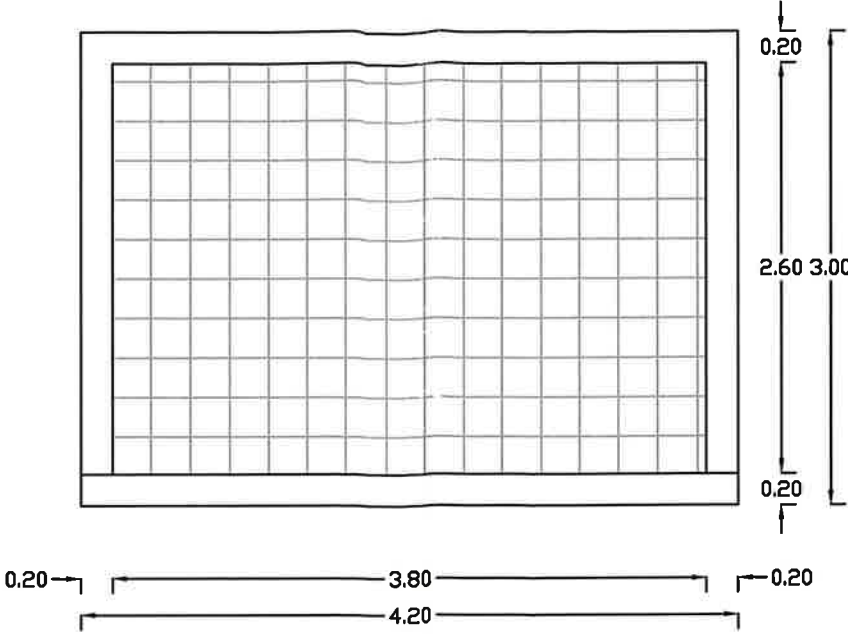

Sezione Longitudinale

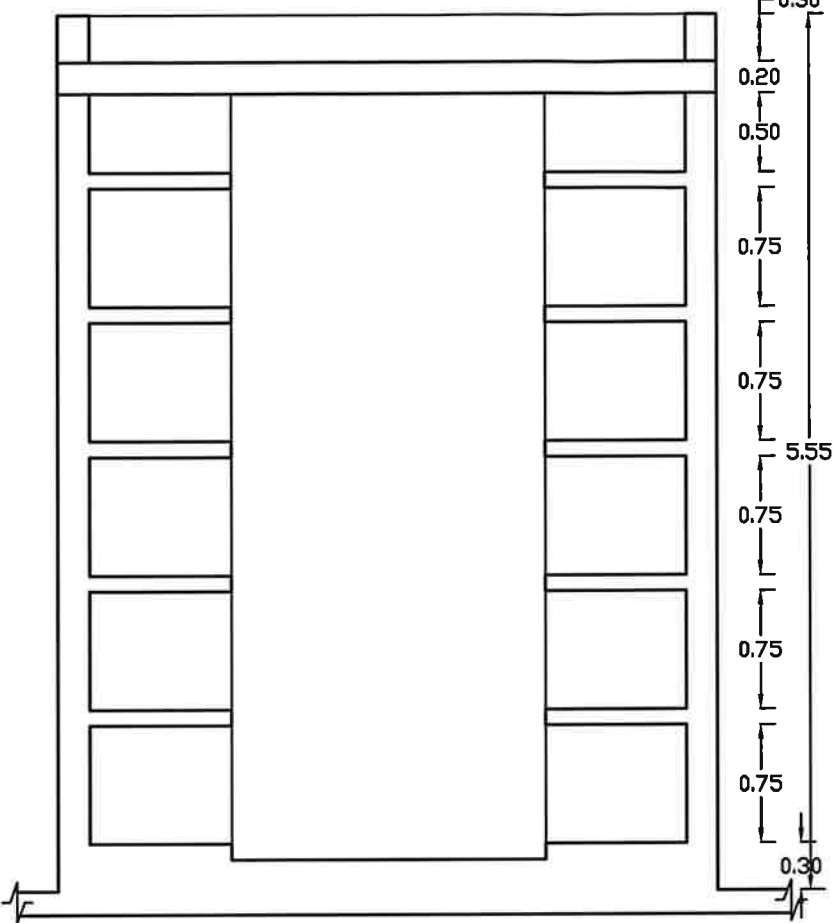

Prospetto



Sezione Trasversale

